



ΕΦΗΜΕΡΙΣ ΤΗΣ ΚΥΒΕΡΝΗΣΕΩΣ

ΤΗΣ ΕΛΛΗΝΙΚΗΣ ΔΗΜΟΚΡΑΤΙΑΣ

ΤΕΥΧΟΣ ΤΕΤΑΡΤΟ **Αρ. Φύλλου 878**

18 Αυγούστου 2005

ΠΕΡΙΕΧΟΜΕΝΑ

ΑΠΟΦΑΣΕΙΣ

ΑΠΟΦΑΣΕΙΣ

Αριθ. 1672 (1)

Έγκριση Τοπικού Ρυμοτομικού Σχεδίου στην εκτός σχεδίου περιοχή του Δ. Δ. Καρπερού, Δήμου Χασίων (Ν. Γρεβενών), για τον καθορισμό Χώρου Αναψυχής και καθορισμός όρων και περιορισμών δόμησης αυτού.

Ο ΓΕΝΙΚΟΣ ΓΡΑΜΜΑΤΕΑΣ
ΠΕΡΙΦΕΡΕΙΑΣ ΔΥΤΙΚΗΣ ΜΑΚΕΔΟΝΙΑΣ

Έχοντας υπόψη:

1. Το ν.δ.17.7.1923 (Α΄ 223) περί "σχεδίων πόλεων, κωμών κ.λπ.", όπως μεταγενέστερα τροποποιήθηκε και συμπληρώθηκε και κυρίως τα άρθρα, 1, 3 και 70 αυτού.

2. Το ν. 3200/1955, άρθρο 8 περί "διοικητικής αποκεντρώσεως".

3. Τις Εγκύκλιες 1/1961, 8/1975, 43/1980, 84/2000 του Υ.ΠΕ.ΧΩ.Δ.Ε.

4. Το ν.1337/1983 (ΦΕΚ 33Α΄/14.3.1983) περί "επέκτασης των πολεοδομικών σχεδίων, οικιστική ανάπτυξη και σχετικές ρυθμίσεις", άρθρο 26.

5. Το ν.1512/1985 (ΦΕΚ 4Α΄/11.1.1985) περί "Τροποποίησης και συμπλήρωσης πολεοδομικών διατάξεων κ.λ.π." και κυρίως το άρθρο 8 παρ. 13 αυτού.

6. Το ν.1577/1985 (ΦΕΚ 210Α΄/18.12.1985) περί "Γενικού Οικοδομικού Κανονισμού", όπως αυτός τροποποιήθηκε με το ν. 2831/2000 (ΦΕΚ 140Α΄/13.6.2000).

7. Το ν. 2503/1997 (ΦΕΚ 107Α΄/30.5.1997) περί "Διοίκησης, Οργάνωσης, στελέχωσης της Περιφέρειας, ρύθμιση θεμάτων για την Τοπική Αυτοδιοίκηση και άλλων διατάξεων".

8. Το ν. 2508/1997 (ΦΕΚ 124Α΄/13.6.1997) περί "Βιώσιμης οικιστικής ανάπτυξης των πόλεων και οικισμών της χώρας και άλλων διατάξεων" κυρίως το άρθρο 8 αυτού.

9. Το ν. 2690/1999 (ΦΕΚ 45Α΄/9.3.1999) περί "Κύρωσης του κώδικα διοικητικής διαδικασίας και άλλων διατάξεων".

10. Το ν. 2831/2000 (ΦΕΚ 140Α΄/13.6.2000) περί "Τροποποίησης των διατάξεων του ν.1577/1985 "Γενικός Οικοδομικός Κανονισμός" και άλλων πολεοδομικών διατάξεων", Άρθρο 29.

11. Το ν. 3044/2002 (ΦΕΚ 197Α΄/27.8.2002) περί "Μεταφοράς Συντελεστή Δόμησης και ρυθμίσεων άλλων θεμάτων αρμοδιότητας Υπουργείου Περιβάλλοντος, Χωροταξίας και Δημοσίων Έργων, Άρθρο 10.

12. Το π.δ. 209/1998 (ΦΕΚ169Δ'/15.7.1998) περί "Λήψη μέτρων για την ασφάλεια της υπεραστικής συγκοινωνίας. Ελάχιστη απόσταση των κτιρίων, από τους άξονες των οδών ή τα όριά τους εντός και εκτός σχεδίου".

13. Το υπ' αριθμ. 51ΔΑΣ 3746/1.6.2005 έγγραφο της Δ/νσης Δασών Ν. Γρεβενών.

14. Το υπ' αριθμ. 2015/26.5.2004 έγγραφο 11ης Εφορείας Βυζαντινών Αρχαιοτήτων.

15. Το υπ' αριθμ. 1173/3.6.2004 έγγραφο Λ' Εφορείας Προϊστορικών και Κλασσικών Αρχαιοτήτων.

16. Το υπ' αριθμ. 208/4.2.2004 έγγραφο του Τμήματος Περ/κού και Χωροταξικού Σχεδιασμού/Δ/νσης ΠΕ.ΧΩ. Περιφέρειας Δυτικής Μακεδονίας για την περιβαλλοντική αδειοδότηση του έργου: "Αναψυκτήριο Διασταύρωσης Καρπερού" στο Δ. Δ. Καρπερού Δήμου Χασίων στο Ν. Γρεβενών.

17. Το υπ' αριθμ. 1343/12.5.2005 έγγραφο της ΔΕ.Σ.Ε./Περιφ. Δυτικής Μακεδονίας.

18. Την υπ' αριθμ. 75/2004 Απόφαση του Δημοτικού Συμβουλίου του Δήμου Χασίων περί έγκρισης τοπικού ρυμοτομικού σχεδίου για τον καθορισμό Χώρου Αναψυχής.

19. Την από 14.7.2005 εισήγηση της Δ./νσης ΠΕΧΩ Δυτικής Μακεδονίας Τμήμα Πολεοδομικού Σχεδιασμού και Εφαρμογών.

20. Τη θετική γνωμοδότηση της 7ης Συνεδρίασης/ Θέμα 1ο στις 21.7.2005 του Περιφερειακού Συμβουλίου ΧΟΠ (Π.Σ.ΧΟΠ) Περιφέρειας Δυτ. Μακεδονίας.

21. Με την υπόψη έγκριση του τοπικού ρυμοτομικού σχεδίου στην εκτός σχεδίου περιοχή του Δ. Δ. Καρπερού, Δήμου Χασίων, προβλέπεται δημιουργία Χώρου Αναψυ-

χής. Η υπόψη πολεοδομική παρέμβαση, αποσκοπεί στην έγκριση τοπικού ρυμοτομικού σχεδίου, που κρίνεται απαραίτητο λόγω του καθορισμού χρήσεων γης στην αναφερόμενη περιοχή εκτός των ορίων του οικισμού, που προέκυψε από την εν λόγω χωροθέτηση του Χώρου Αναψυχής. Η φύση και το είδος της παρέμβασης δεν πρόκειται σε καμία περίπτωση να προκαλέσουν δυσμενείς επιπτώσεις στο περιβάλλον. Οι επιπτώσεις εκτιμάται ότι θα είναι θετικές αφού η χωροθέτηση και η έγκριση της ως άνω ρυμοτομίας θα έχει ως αποτέλεσμα την καλύτερη διευθέτηση του χώρου με την κατασκευή της προτεινόμενης ξύλινης κατασκευής, που θα αποτελεί σύγχρονο και λειτουργικό χώρο για την αναψυχή τόσο των κατοίκων του Δήμου Χασίων, όσο και των διερχόμενων από τις παρακείμενες οδούς (Εθνική και Επαρχιακή).

22. Το γεγονός ότι από τις κανονιστικές διατάξεις της απόφασης δεν προκαλείται δαπάνη σε βάρος του κρατικού προϋπολογισμού και του οικείου Ο.Τ.Α.,αποφασίζουμε:

Την έγκριση Τοπικού Ρυμοτομικού Σχεδίου στην εκτός σχεδίου περιοχή του Δ. Δ. Καρπερού, Δήμου Χασίων (Ν. Γρεβενών), για τον καθορισμό Χώρου Αναψυχής και καθορισμός όρων και περιορισμών δόμησης αυτού.

Άρθρο 1

Δημιουργία: Χώρου Αναψυχής

Όπως οι ρυθμίσεις αυτές φαίνονται στο από 21.5.2004 σχετικό πρωτότυπο διάγραμμα κλίμακας 1:500, που συντάχθηκε από τον Τάτση Γεώργιο Αγρ. Τοπογράφο Μηχ. Υπάλληλο της Τ.Υ.Δ.Κ. Ν. Γρεβενών, θεωρήθηκε από την Προϊσταμένη της Τ.Υ.Δ.Κ. Ν. Γρεβενών και όπως επίσης θεωρήθηκε την 21.7.2005 από τον Αναπληρωτή Προϊστάμενο της Διεύθυνσης ΠΕ.ΧΩ. Δυτικής Μακεδονίας και που αντίτυπό του σε φωτοσμίκρυνση δημοσιεύεται με την παρούσα απόφαση.

Άρθρο 2

Οι όροι και περιορισμοί δόμησης του Χώρου Αναψυχής ορίζονται ως εξής:

Αρτιότητα: Εμβαδόν 4000τ.μ.

Κάλυψη: 10%

Συντελεστής Δόμησης: 0.20

Μέγιστο Ύψος: 7.50μ. + 1.20μ. στέγη

Απόσταση από τα όρια και τον άξονα της οδού σύμφωνα με το π.δ. 209/1998 (ΦΕΚ169Δ΄/15.7.1998).

Λοιποί όροι δόμησης κατά ΓΟΚ/85 όπως ισχύει.

Επίσης καθορίζονται οι χρήσεις γης σύμφωνα με το π.δ. 23.2.1987 (ΦΕΚ166Δ΄/6.3.1987) και επιτρέπονται οι χρήσεις σύμφωνα με το άρθρο 8, παρ.4, 5, 6, 7 και 10 αυτού.

Άρθρο 3

Πριν από την έναρξη των εκσκαπτικών εργασιών οφείλει η αρμόδια Υπηρεσία να ειδοποιήσει εγκαίρως τις Εφορείες Λ΄ Προϊστορικών και Κλασσικών Αρχαιοτήτων και 11η Βυζαντινών για την επίβλεψη αυτή αυτών.

Άρθρο 4

Η ισχύς της παρούσης απόφασης αρχίζει από τη δημοσίευση στην Εφημερίδα της Κυβερνήσεως.

Η απόφαση αυτή να δημοσιευθεί στην Εφημερίδα της Κυβερνήσεως.

Κοζάνη, 28 Ιουλίου 2005

Ο Γενικός Γραμματέας Περιφέρειας
ΑΝΔΡΕΑΣ ΛΕΟΥΔΗΣ

ΧΩΡΟΣ ΑΝΑΨΥΧΗΣ

ΑΡ. ΤΕΜ. 29


ΠΕΖΟΔΡΟΜΟΣ ΠΛ. 6,00 Μ.

Αγροτικός Δρόμος ΠΛ. 8,00 μ.

ΑΡ. ΤΕΜ. 29 στ.

ΑΓΡΟΚΤΗΜΑ ΚΑΡΠΕΡΟΥ

ΑΡ. ΤΕΜ. 29

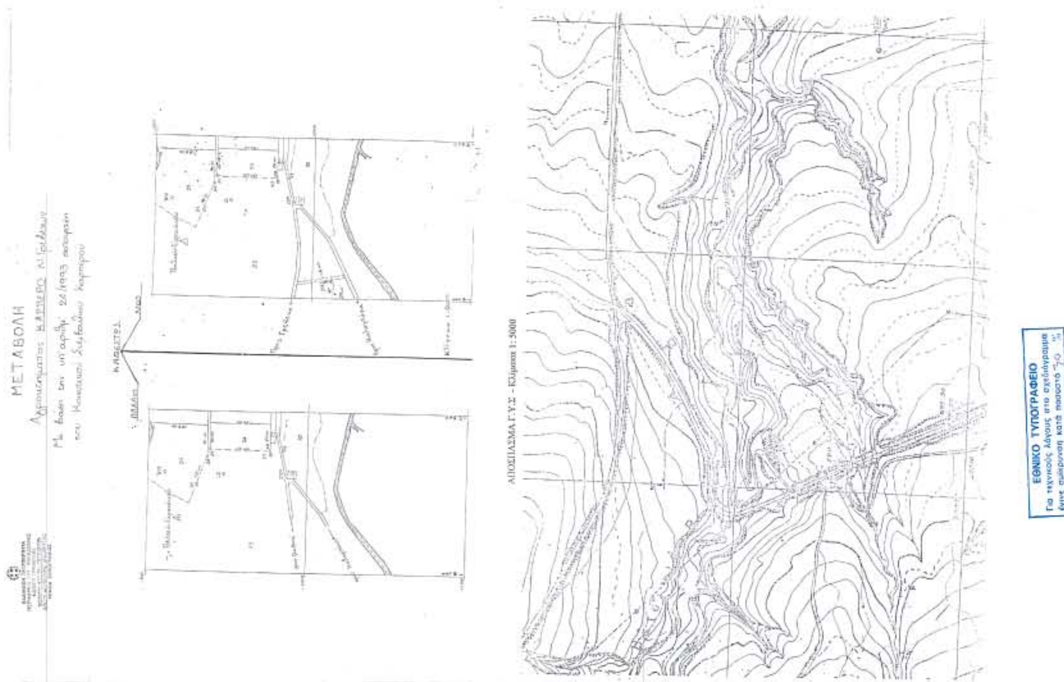

1. Όροι δόμησης:
Εκτός σχεδίου Π.Δ. 31/5/85 ΦΕΚ 270Δ Άρ. 1
Αρτιότητα γηπέδου 4000 τ.μ.

α. Συντελεστής δόμησης: 0,20
β. Ποσοστό κάλυψης: 10%
γ. Μέγιστο ύψος: 7,50+1,20μ. στέγη
δ. Απόσταση από τα όρια και τον άξονα της οδού. Σύμφωνα με το Π.Δ. 209/98 (ΦΕΚ 169Δ/15-7-98)

2. Καθορισμός χρήσης Γης
Σύμφωνα με το Π.Δ. 23-2-87 (ΦΕΚ 166Δ/6-3-87) "Κατηγορίες και περιεχόμενο Χρήσης Γης" επιτρέπονται οι χρήσεις γης σύμφωνα με το άρθρ. 8 εδάφια 4, 5, 6, 7 και 10.

Ο Δήμαρχος του Δήμου Χασίων βεβαιώνει ότι:
η έγκριση του Τοπικού Ρυμοτομικού Σχεδίου ... είναι σύμφωνη με την υπ' αριθμ. ... του Δημοτικού Συμβουλίου

Ο Δήμαρχος
Ανδρέας Νάζος

ΚΩΔΙΚΟΣ : Ε1	ΕΜΒΑΔΟ = 17749,06 τ.μ.	
ΚΟΡΥΦΗ	X	Y
Α	292643.466	4423872.129
Β	292695.834	4423862.237
Γ	292803.724	4423862.369
Ζ	292807.515	4423792.767
Η	292768.726	4423766.193
Θ	292661.305	4423714.370

Ο.Τ. 1	Χώρ.	ΕΜΒΑΔΟ = 17749,06 τ.μ.	ΚΟΡ. = 7	
ΚΟΡΥΦΗ	X	Y	Μήκος	
Τ1	292643.466	4423872.129	Τ1-Τ2	53,30
Τ2	292695.834	4423862.237	Τ2-Τ3	107,89
Τ3	292799.718	4423862.364	Τ3-Τ4	4,00
Τ4	292803.724	4423862.369	Τ4-Τ5	69,71
Τ5	292807.515	4423792.767	Τ5-Τ6	4,73
Τ6	292803.658	4423790.025	Τ6-Τ7	42,86
Τ7	292768.726	4423765.193	Τ7-Τ8	110,84
Τ8	292661.305	4423714.370	Τ8-Τ1	158,76

ΥΠΟΜΝΗΜΑ
Ρυμοτομική Γραμμή
Όριο Περιοχής Επέμβασης
Κορυφή Ο.Τ.

Συνοδεύει την με αριθμ. 1694/28-7-05
Απόφαση Γενικού Γραμματέα Περιφέρειας Δυτ. Μακεδονίας

ΔΗΜΟΣ ΧΑΣΙΩΝ

ΡΥΜΟΤΟΜΙΚΟ ΔΙΑΓΡΑΜΜΑ
ΕΓΚΡΙΣΗΣ ΤΟΠΙΚΟΥ ΡΥΜΟΤΟΜΙΚΟΥ ΣΧΕΔΙΟΥ
ΣΕ ΔΗΜΟΤΙΚΗ ΕΚΤΑΣΗ ΣΤΗΝ
ΘΕΣΗ "ΔΙΑΣΤΑΥΡΩΣΗ ΚΑΡΠΕΡΟΥ"

ΔΙΑΝΟΜΗ ΠΙΝΑΚΙΔΩΝ

1

ΘΕΜΑ ΣΧΕΔΙΟΥ: ΡΥΜΟΤΟΜΙΚΟ ΔΙΑΓΡΑΜΜΑ
ΑΡΙΘΜΟΣ ΣΧΕΔΙΟΥ: 1
ΚΛΙΜΑΚΑ: 1:500
ΗΜΕΡΟΜΗΝΙΑ :

Ο ΣΥΝΤΑΚΤΗΣ		ΤΑΤΣΗΣ ΓΙΩΡΓΟΣ Αγρ. - Τοπογρ. Μηχ.	Γρεβενά 21/12/2004
			Γρεβενά 21/12/2004
ΘΕΩΡΗΘΗΚΕ	Η ΠΡΟΪΣΤΑΜΕΝΗ Τ.Υ.Δ.Κ.	ΓΕΩΡΓΙΤΣΙΩΤΗ ΕΥΑΙΤ. Αγρονόμου Μηχ.	Γρεβενά 21/12/2004

ΑΡ. ΤΕΜ. 29
Εθνική Οδός Γρεβενών - Καλαμπάκας
Τ2 Τ3 Τ4 Τ5 Τ6 Τ7
ΡΓ.
ΔΑΣΙΚΗ ΕΚΤΑΣΗ
Ε2=3.282,01 τ.μ.
ΠΕΖΟΔΡΟΜΟΣ ΠΛ. 4,00 Μ.
ΧΩΡΟΣ ΑΝΑΨΥΧΗΣ
ΑΡ. ΤΕΜ. 29
ΑΡ. ΤΕΜ. 32
Β

Αριθ. 1717 (2)

Καθορισμός χρήσης γης για το αθλητικό κέντρο Αιανής.

Σχετ. Το υπ' αριθμ. 1815/4.5.2005 έγγραφο του Δήμου Αιανής.

Ο ΝΟΜΑΡΧΗΣ ΚΟΖΑΝΗΣ

Έχοντας υπόψη:

1) Το ν. 1512/11.1.1985 (ΦΕΚ4Δ) και ειδικότερα το άρθρο 3 παρ. 1 αυτού.

2) Το ν. 1337/12.3.1983(ΦΕΚ 33Α/14.3.1983) για επέκταση πολεοδομικών σχεδίων κ.τ.λ.

3) Το ν. 360/1976 για τη Χωροταξία και το Περιβάλλον.

4) Το ν. 1032/1980 για τη σύσταση του Υπ. ΧΟΠ.

5) Την με αριθμ.77/2005 απόφαση του Δημοτικού Συμβουλίου Αιανής.

6) Το υπ' αριθμ. 1013/16.2.2005 έγγραφο της Δ/νσης Γεωργικής ανάπτυξης της Ν.Α. Κοζάνης.

7) Το με αρίθμ. πρωτ. 658/4.4.2005 έγγραφο του Τμήματος Περιβαλλοντικού και Χωροταξικού σχεδιασμού της Δ/νσης Περιβάλλοντος και Χωροταξίας της Περιφέρειας Δυτικής Μακεδονίας.

8) Το με αριθμ. 221/8.2.2005 έγγραφό μας.

9) Το υπ' αριθμ. 106/31.1.2005 έγγραφο του Υπουργείου Πολιτισμού Λ' Εφορείας Προϊστορικών και Κλασικών Αρχαιοτήτων.

10) Το υπ' αριθμ. 2456/6.7.2005 έγγραφο του Υπουργείου Πολιτισμού 11η Εφορεία Βυζαντινών Αρχαιοτήτων.

11) Το υπ' αριθμ. 550/15.2.2005 έγγραφο του τμήματος Δημ. Υγιεινής της Δ/νσης Υγείας και Πρόνοιας της Ν.Α. Κοζάνης.

12) Το υπ' αριθμ. 51/25.1.2005 έγγραφο της Κτηματικής Υπηρεσίας Κοζάνης.

13) Το υπ' αριθμ. 47/28.3.2005 έγγραφο της Δ/νσης Τουρισμού της Γενικής Δ/νσης Περιφέρειας Δυτικής Μακεδονίας.

14) Το υπ' αριθμ. 26 ΔΑΚ-804 /21.3.2005 έγγραφο της Δ/νσης Δασών Κοζάνης.

15) α) Την Παραχώρηση Τμήματος του 1207ιβ αγροκτήματος Αιανής, στον Δήμο Αιανής (ΦΕΚ 11 Α/27.1.2004) και

β) Τον καθορισμό χρήσης του παραπάνω τμήματος ως αθλητικό κέντρο (ΦΕΚ 1036Δ/12.12.2001).

16) α) Το ν. 2218/13.6.1994 (ΦΕΚ 90Α/13.6.1994) περί «ίδρυσης Νομαρχιακής Αυτοδιοίκησης κ.τλ.» όπως συμπληρώθηκε με το ν. 2240/15.9.1949 ΦΕΚ 153Α/15.9.1994).

β) Την με αριθμό 19/31.3.95(ΦΕΚ 326Β/27.4.95) απόφαση Νομαρχιακού Συμβουλίου Κοζάνης.

17) Το γεγονός ότι δεν προκαλεί δαπάνη η υπ' όψη παραχώρηση σε βάρος του προϋπολογισμού του οικείου Ο.Τ.Α., αποφασίζουμε:

Καθορίζουμε σαν χρήση γης τη λειτουργία που γενικά εξυπηρετεί την κατασκευή Αθλητικού Κέντρου Δήμου Αιανής στα υπόψη τεμάχια, έκτασης 20.425,00.μ., με αριθμοί 207β και 1207γ αντίστοιχα, που βρίσκονται στο αγρόκτημα Αιανής (Διανομή έτους 1940) όπως απεικονίζονται με κόκκινο χρώμα στο Τοπογραφικό Διάγραμμα του Τοπογράφου Σιτρά Βασίλειου.


Το υπόψη Τοπογραφικό Διάγραμμα θεωρείται από τη Δ/νση Πολεοδομίας και Περιβάλλοντος της Ν.Α. Κοζάνης και αποτελεί αναπόσπαστο τμήμα της παρούσας.

Η απόφαση αυτή να δημοσιευθεί στην Εφημερίδα της Κυβερνήσεως.


Κοζάνη, 22 Ιουλίου 2005


Ο Νομάρχης

ΙΟΡΔΑΝΗΣ ΑΝΔΡΕΑΔΗΣ

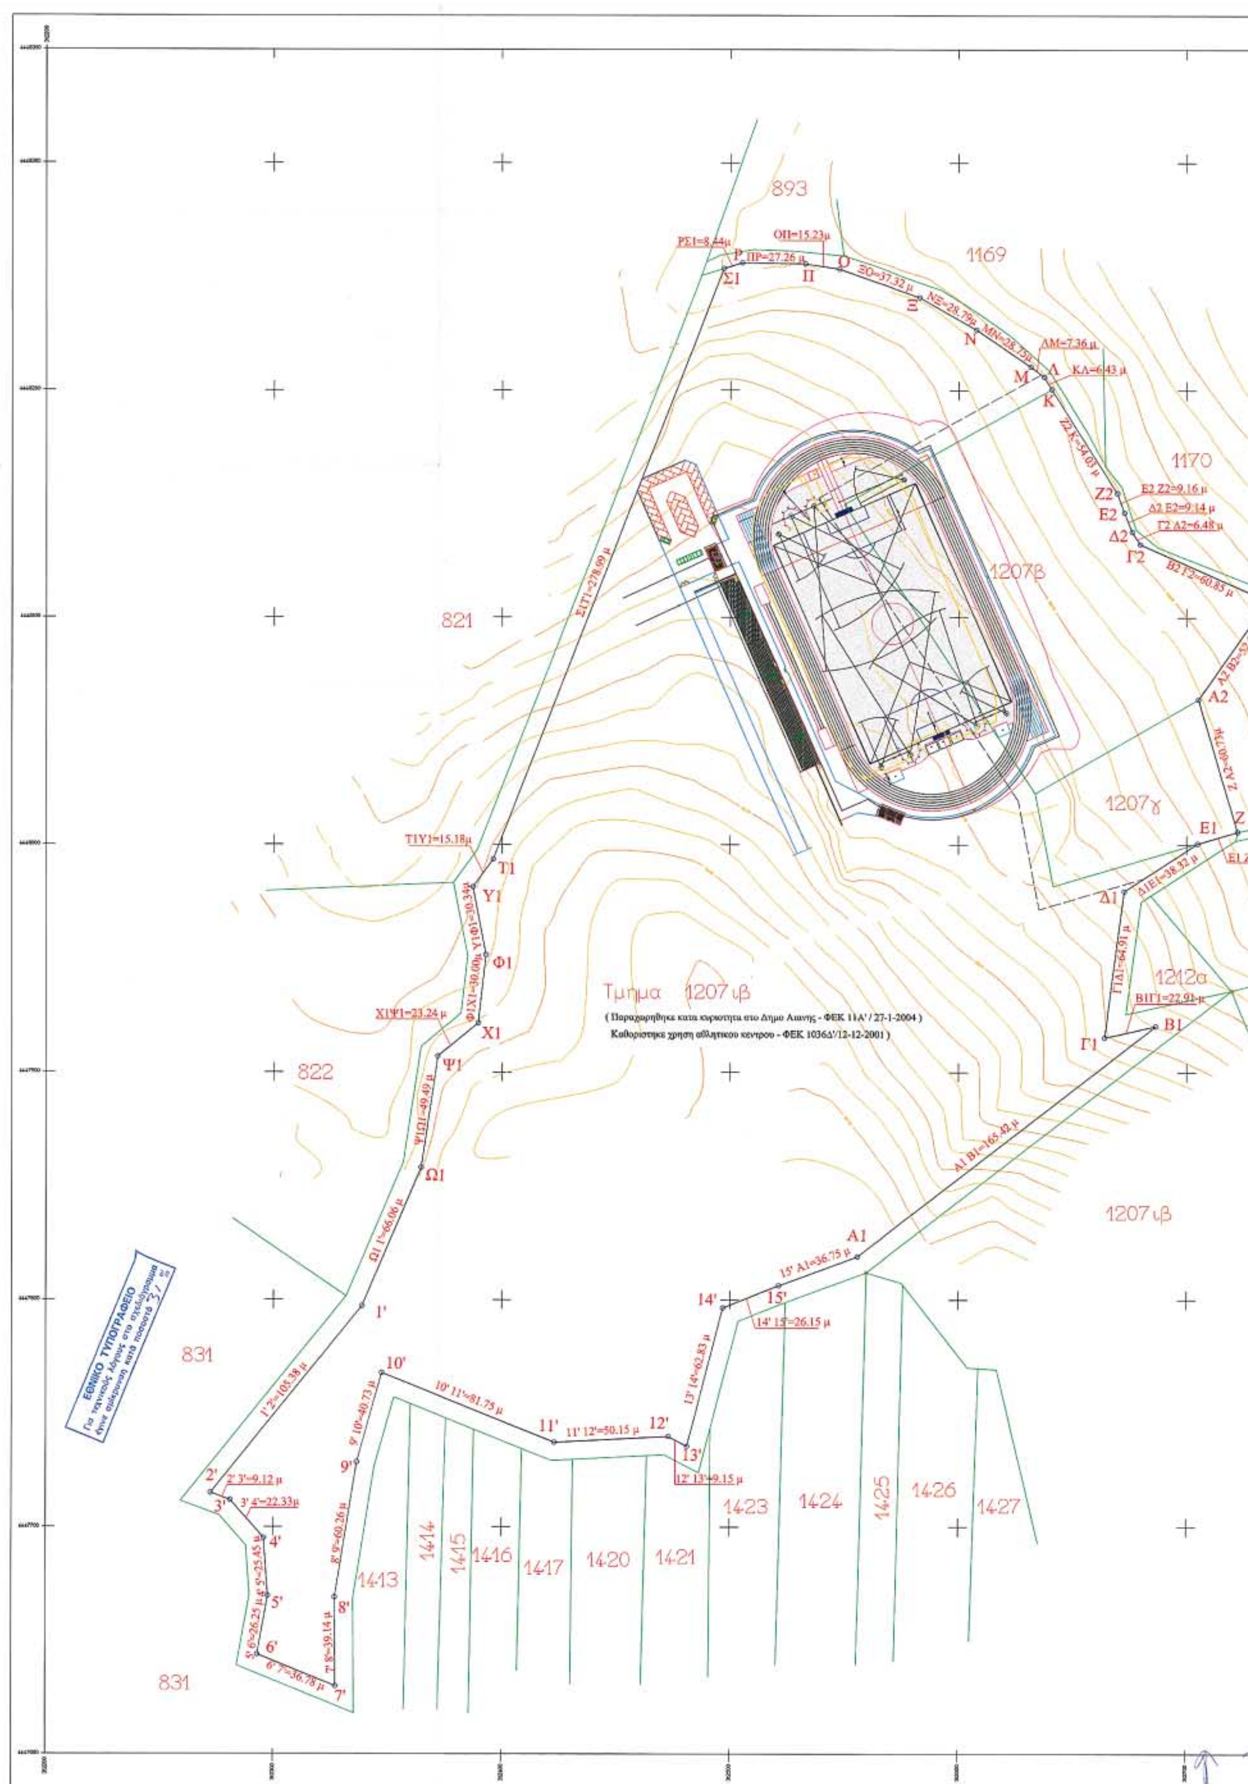


Τμημα 1207 ιβ
(Παραχωρηθηκε κατα κυριοτητα στο Δημο Αιανης - ΦΕΚ 11Α' / 27-1-2004)
Καθοριστηκε χρηση αθλητικου κεντρου - ΦΕΚ 1036Δ'/12-12-2001)
893
1169
1170
1207β
1207γ
1207 ιβ
1212α
821
822
831
1413
1414
1415
1416
1417
1420
1421
1423
1424
1425
1426
1427
ΡΣ1=8.44μ
ΟΠ=15.23μ
ΠΡ=27.26 μ
ΞΟ=37.32 μ
ΝΞ=28.79μ
ΜΝ=28.75μ
ΛΜ=7.36 μ
ΚΛ=6.43 μ
Ζ2 Κ=54.03 μ
Ε2 Ζ2=9.16 μ
Δ2 Ε2=9.14 μ
Γ2 Δ2=6.48 μ
Β2 Γ2=60.85 μ
Σ1Τ1=278.99 μ
Τ1Υ1=15.18μ
Υ1Φ1=30.34μ
Φ1Χ1=30.00μ
Χ1Ψ1=23.24 μ
Ψ1Ω1=49.49 μ
Ω1 1'=66.06 μ
1' 2'=105.38 μ
2' 3'=9.12 μ
3' 4'=22.33μ
4' 5'=25.45 μ
5' 6'=26.25 μ
6' 7'=36.78 μ
7' 8'=39.14 μ
8' 9'=60.26 μ
9' 10'=40.73 μ
10' 11'=81.75 μ
11' 12'=50.15 μ
12' 13'=9.15 μ
13' 14'=62.83 μ
14' 15'=26.15 μ
15' Α1=36.75 μ
Α1 Β1=165.42 μ
Β1Γ1=22.91 μ
Γ1Δ1=64.91 μ
Δ1Ε1=38.32 μ
ΕΘΝΙΚΟ ΤΥΠΟΓΡΑΦΕΙΟ
Για τεχνικούς λόγους στο σχεδιάγραμμα έγινε σμίκρυνση κατά ποσοστό 31 %

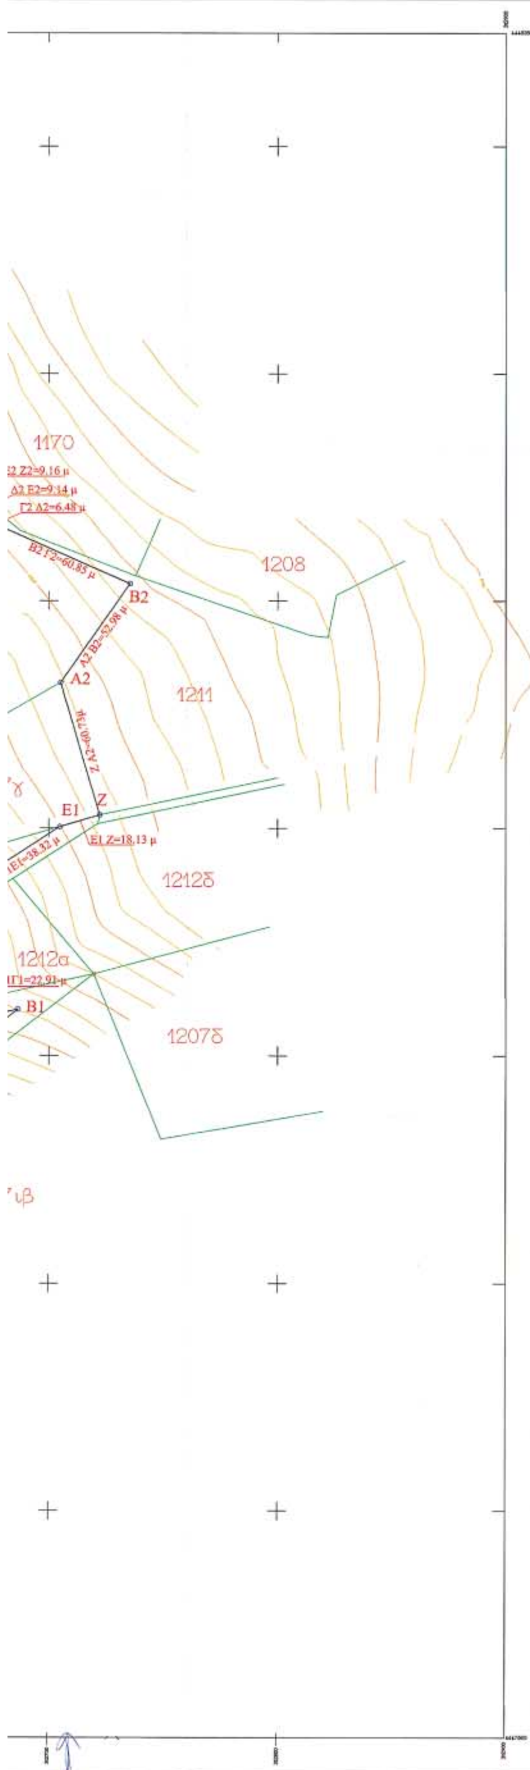

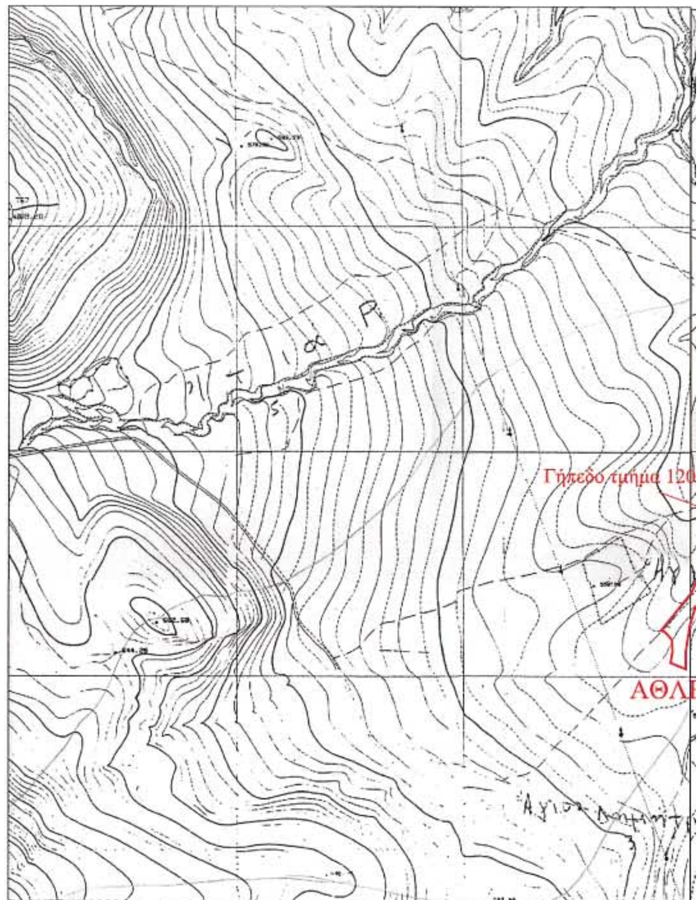

ΑΠΟΣΠΑΣΜΑ ΕΥΡΥΤΕΡΗΣ ΠΕΡΙΟΧΗΣ (ΧΑΡΤΗΣ ΓΥΣ ΚΛΙΜΑΚΑ 1:5000)

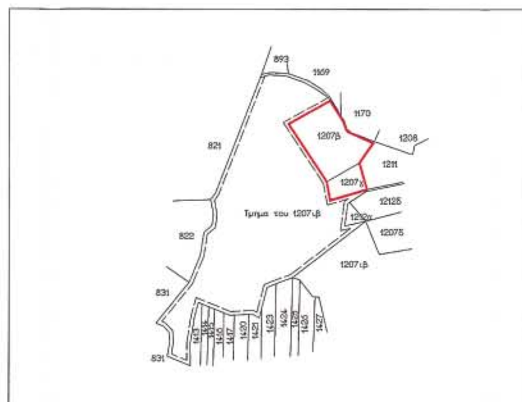


ΑΠΟΣΠΑΣΜΑ ΔΙΑΝΟΜΗΣ ΑΓΡΟΚΤΗΜΑΤΟΣ ΔΙΑΝΗΣ ΕΤΟΥΣ 1940
(ΟΠΩΣ ΜΕΤΑΒΛΗΘΗΚΕ ΚΑΙ ΙΣΧΥΕΙ ΣΗΜΕΡΑ) ΚΛΙΜΑΚΑ 1:5000

Γηπεδα 1207β & 1207γ

δο τμήμα 12071β

ΑΘΛΗΤΙΚΟ ΚΕΝΤΡΟ ΑΙΑΝΗΣ

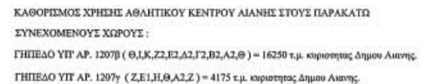

ΚΑΘΟΡΙΣΜΟΣ ΧΡΗΣΗΣ ΑΘΛΗΤΙΚΟΥ ΚΕΝΤΡΟΥ ΑΙΑΝΗΣ ΣΤΟΥΣ ΠΑΡΑΚΑΤΩ ΣΥΝΕΧΟΜΕΝΟΥΣ ΧΩΡΟΥΣ :

ΓΗΠΕΔΟ ΥΠ' ΑΡ. 1207β (Θ,Ι,Κ,Ζ2,Ε2,Δ2,Γ2,Β2,Α2,Θ) = 16250 τ.μ. κυριοτητας Δημου Αιανης.

ΓΗΠΕΔΟ ΥΠ' ΑΡ. 1207γ (Ζ,Ε1,Η,Θ,Α2,Ζ) = 4175 τ.μ. κυριοτητας Δημου Αιανης.

ΣΥΝΟΛΟ ΓΗΠΕΔΟΥ ΑΘΛΗΤΙΚΟΥ ΚΕΝΤΡΟΥ ΑΙΑΝΗΣ :

Γηπεδο Τμημα 12071β = 100346.88 τμ.

Γηπεδο υπ' αρ. 1207β = 16250 τ.μ.

Γηπεδο υπ' αρ. 1207γ = 4175 τ.μ.

Τμημα αγροτικου δρομου μεταξυ των Γηπεδων 12071β,1207β, και 1207γ = 2930.232 τ.μ.

ΣΥΝΟΛΟ: ΕΜΒΑΔΟΝ = 123702.11 τ.μ.

ΠΙΝΑΚΑΣ ΣΥΝ/ΝΩΝ ΚΟΡΥΦΩΝ ΓΗΠΕΔΟΥ ΑΘΛΗΤΙΚΟΥ ΚΕΝΤΡΟΥ

α/α	Χ	Ψ
Α1	312555.62	4447818.98
Β1	312686.41	4447920.27
Γ1	312664.05	4447915.26
Δ1	312672.70	4447979.59
Ε1	312704.79	4448000.54
Ζ	312722.17	4448005.70
Α2	312705.16	4448064.00
Β2	312735.29	4448107.57
Γ2	312679.70	4448132.32
Δ2	312676.19	4448137.76
Ε2	312672.78	4448146.24
Ζ2	312669.62	4448154.83
Κ	312640.83	4448200.55
Λ	312637.49	4448206.04
Μ	312631.59	4448210.44
Ν	312607.85	4448226.66
Ξ	312582.81	4448240.89
Ο	312547.61	4448253.29
Π	312532.55	4448255.57
Ρ	312505.29	4448256.07
Σ1	312497.24	4448253.54
Τ1	312396.13	4447993.52
Υ1	312387.19	4447981.25
Φ1	312392.97	4447951.47
Χ1	312389.61	4447921.65
Ψ1	312371.58	4447906.99
Ω1	312364.26	4447858.05
1'	312338.50	4447797.22
2'	312272.53	4447715.04
3'	312281.08	4447711.89
4'	312295.86	4447695.15
5'	312297.71	4447669.76
6'	312293.18	4447643.91
7'	312327.18	4447629.89
8'	312326.88	4447669.03
9'	312336.32	4447728.55
10'	312347.21	4447767.80
11'	312423.06	4447737.32
12'	312473.15	4447739.90
13'	312481.24	4447735.62
14'	312496.89	4447796.47
15'	312521.14	4447806.28

ΘΕΩΡΗΘΗΚΕ

ΓΕΩΔΑΤΙΚΑ ΣΤΟΙΧΕΙΑ

DATUM : ΕΓΣΑ87
ΕΛΛΕΙΨΟΕΙΔΕΣ : GRS80
ΠΡΟΒΟΛΗ : ΕΓΚΑΡΣΙΑ ΜΕΡΚΑΤΟΡΙΚΗ (U.T.M.)
ΣΥΝΤ.ΚΛΙΜΑΚΑΣ : Ko = 1.00003 (για λο = 24°)

ΒΑΣΙΛΕΙΟΣ ΧΡ. ΣΙΤΡΑΣ

2		14-07-2005	ΔΙΑΓΡΑΦΗ ΠΡΟΤΕΙΝΟΜΕΝΩΝ ΟΡΩΝ ΔΟΜΗΣΗΣ	ΚΑΡΑΣΤΟΓΙΑΝΝΗ Ι.	ΣΙΤΡΑΣ ΒΑΣ.	ΣΙΤΡΑΣ ΒΑΣ.
1		02-11-2004	ΑΡΧΙΚΗ ΕΚΔΟΣΗ	ΚΑΡΑΣΤΟΓΙΑΝΝΗ Ι.	ΣΙΤΡΑΣ ΒΑΣ.	ΣΙΤΡΑΣ ΒΑΣ.
CAD	HAND	ΗΜ/ΝΙΑ DATE	ΠΕΡΙΓΡΑΦΗ DESCRIPTION	ΣΧΕΔΙΑΣΤΗΚΕ DRAWN	ΣΥΝΤΑΧΘΗΚΕ DESIGNED	ΕΛΕΓΧΘΗΚΕ CHECKED

ΘΕΣΗ PLACE: ΑΓΡΟΚΤΗΜΑ ΑΙΑΝΗΣ — ΑΡΙΘΜΟΣ ΣΧΕΔΙΟΥ DRAWING № PPRSH01 — ΚΛΙΜΑΚΑ SCALE 1:1000

ΘΕΜΑ TITLE: ΤΟΠΟΓΡΑΦΙΚΟ ΔΙΑΓΡΑΜΜΑ ΚΑΘΟΡΙΣΜΟΥ ΧΡΗΣΗΣ ΑΘΛΗΤΙΚΟΥ ΚΕΝΤΡΟΥ ΣΤΑ ΥΠ' ΑΡ. 1207β & 1207γ .

ΣΤΑΔΙΟ PROJ. PHASE: ΟΡΙΣΤΙΚΗ ΜΕΛΕΤΗ

ΕΡΓΟ PROJECT: ΑΘΛΗΤΙΚΟ ΚΕΝΤΡΟ ΔΗΜΟΥ ΑΙΑΝΗΣ

ΕΡΓΟΔΟΤΗΣ CONTRACTOR: ΔΗΜΟΣ ΑΙΑΝΗΣ

ΑΝΚΟ — ΑΝΑΠΤΥΞΙΑΚΗ ΕΤΑΙΡΕΙΑ ΔΥΤΙΚΗΣ ΜΑΚΕΔΟΝΙΑΣ (ΑΝΚΟ) ΑΕ — ΣΥΝΕΡΓΑΤΕΣ